


SPAZIO VERDE SPA "FABBRICATO F4" - STABILIMENTO DI FOSSANO (CN)

INGRANDIMENTO SPOGLIATOI, UFFICI E LOCALI ACCESSORI


Scala 1:75

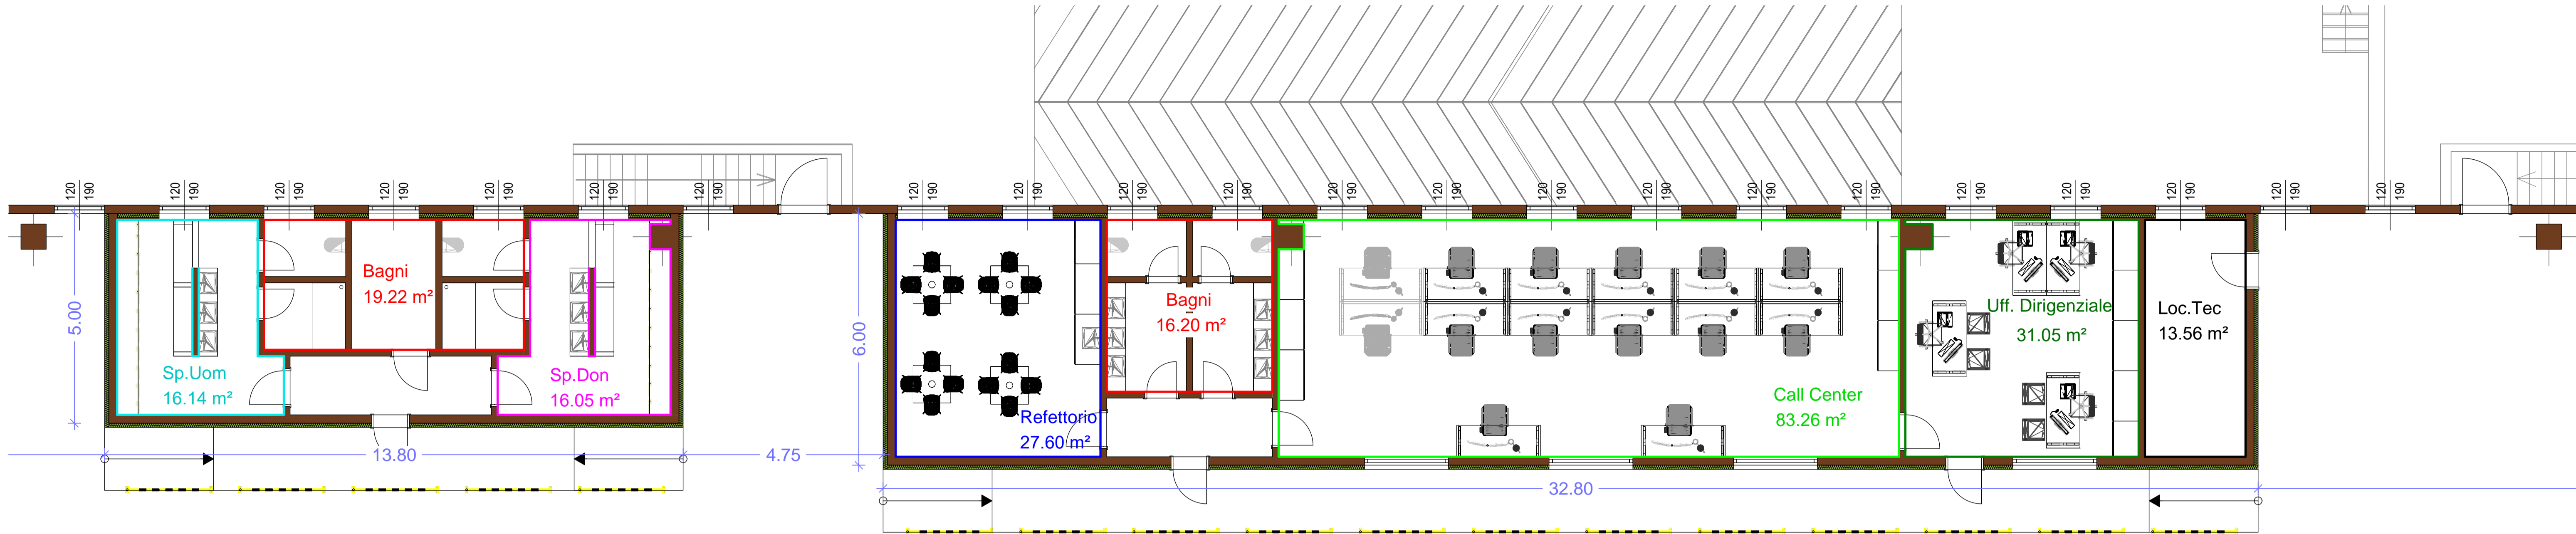


SPAZIO VERDE SPA "FABBRICATO F4" - STABILIMENTO DI FOSSANO (CN)

PLANIMETRIA GENERALE DIMOSTRATIVA

Non in scala

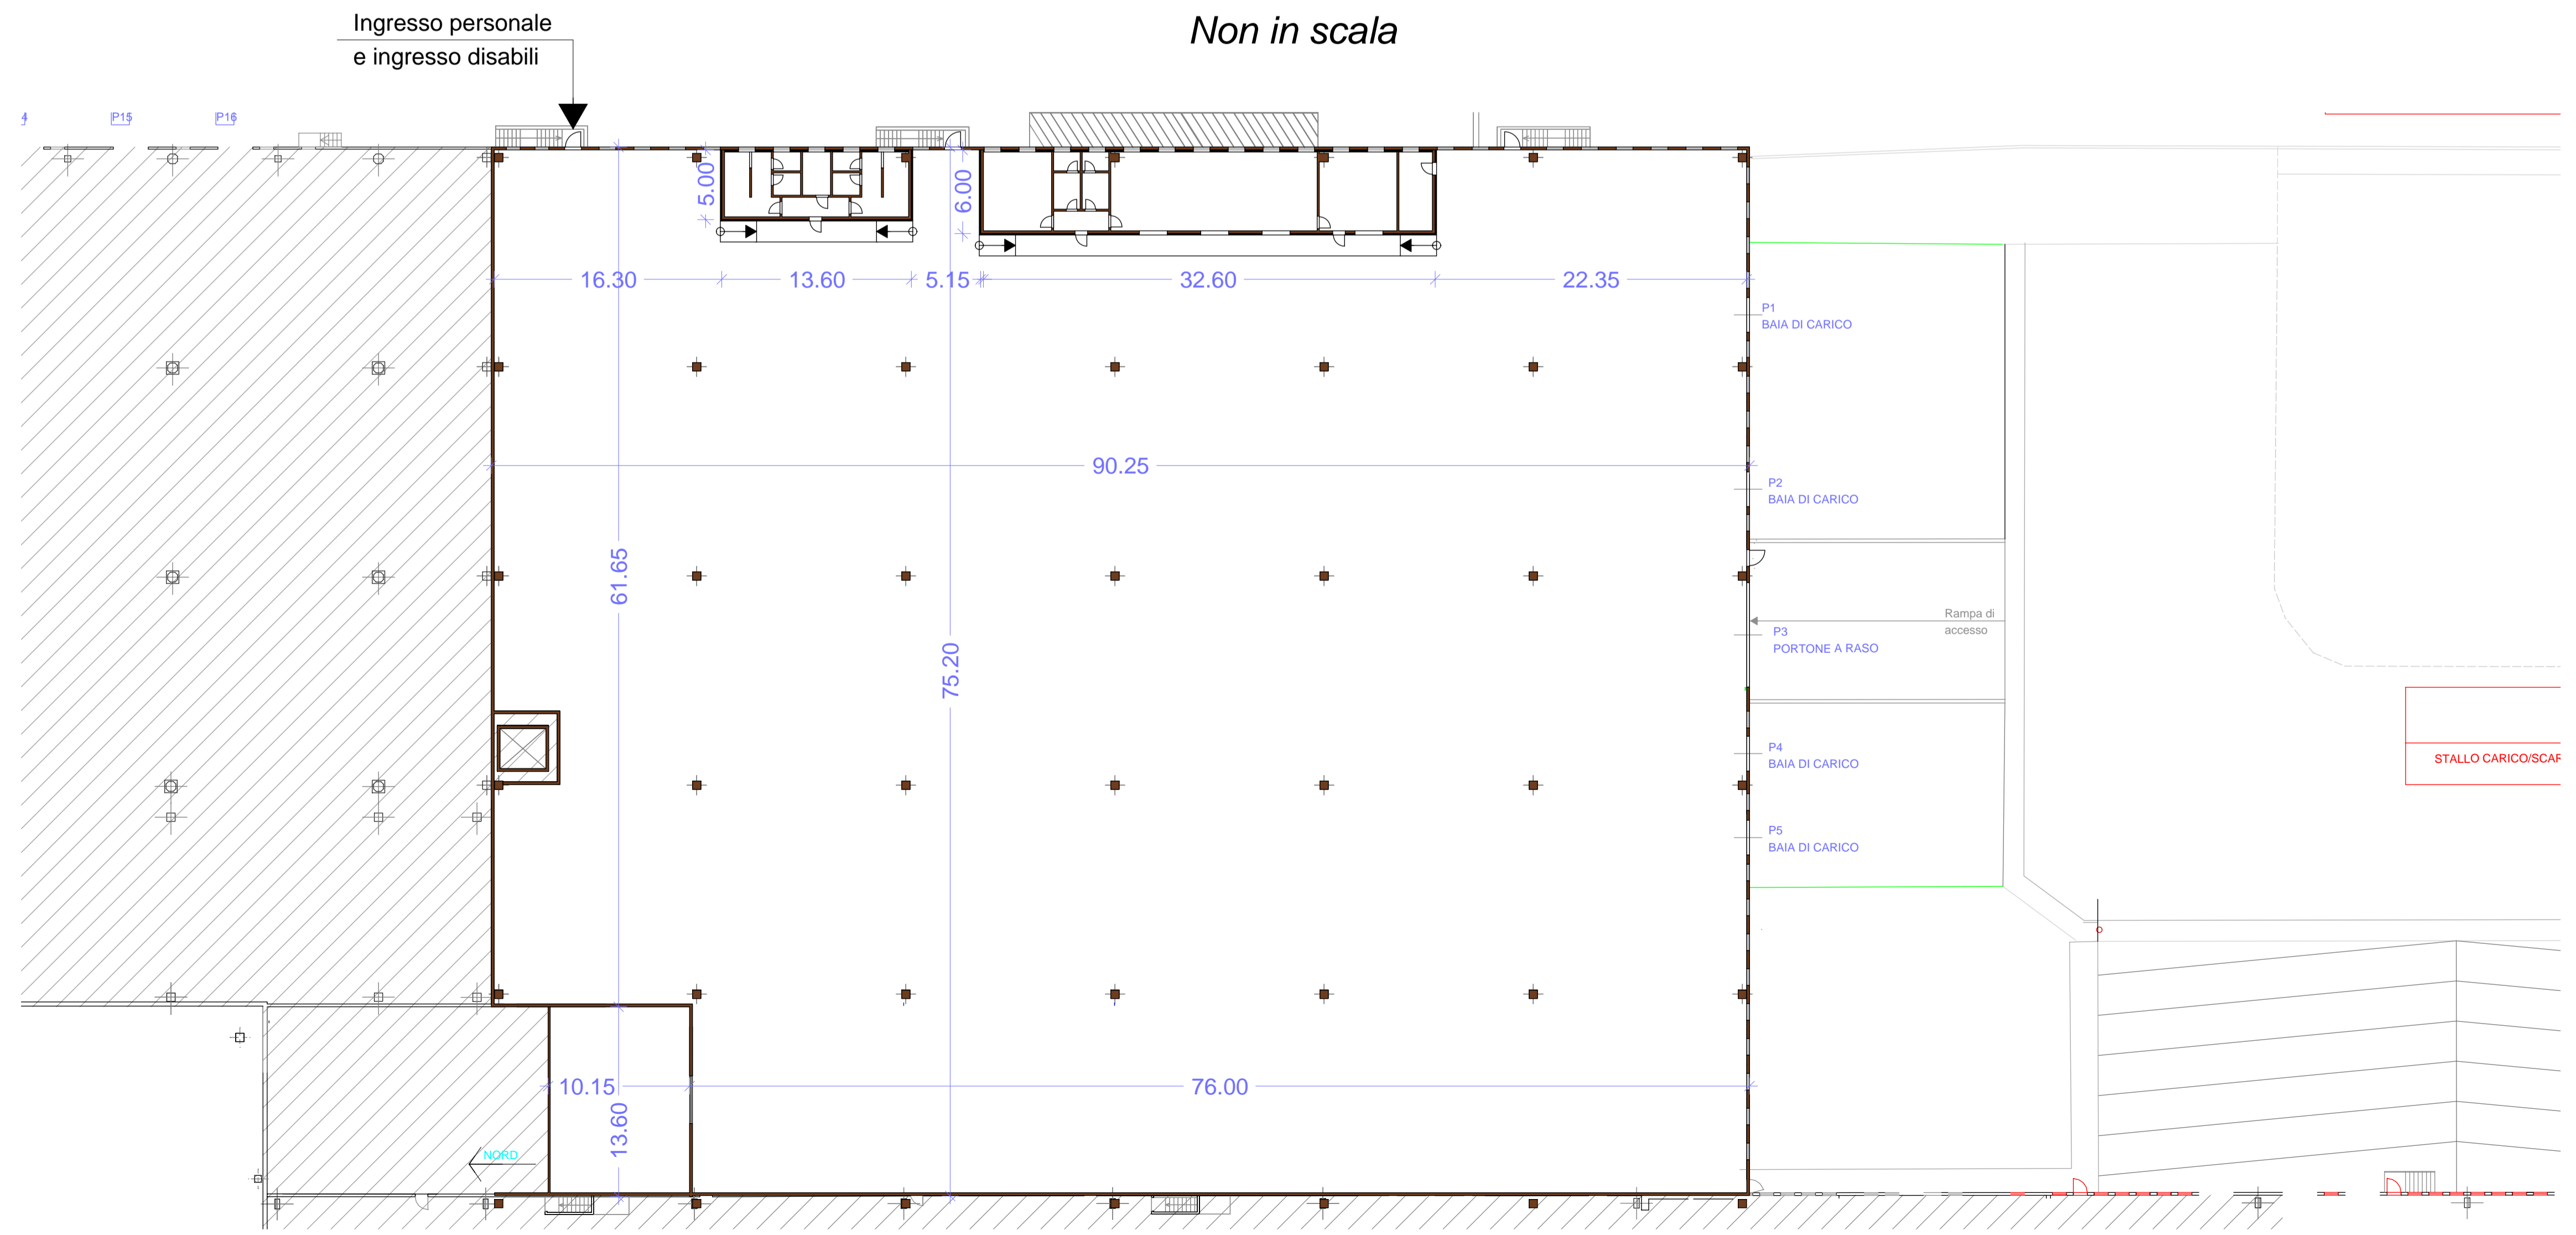

ELABORATI GRAFICI AREA DA DESTINARE AD AMOS

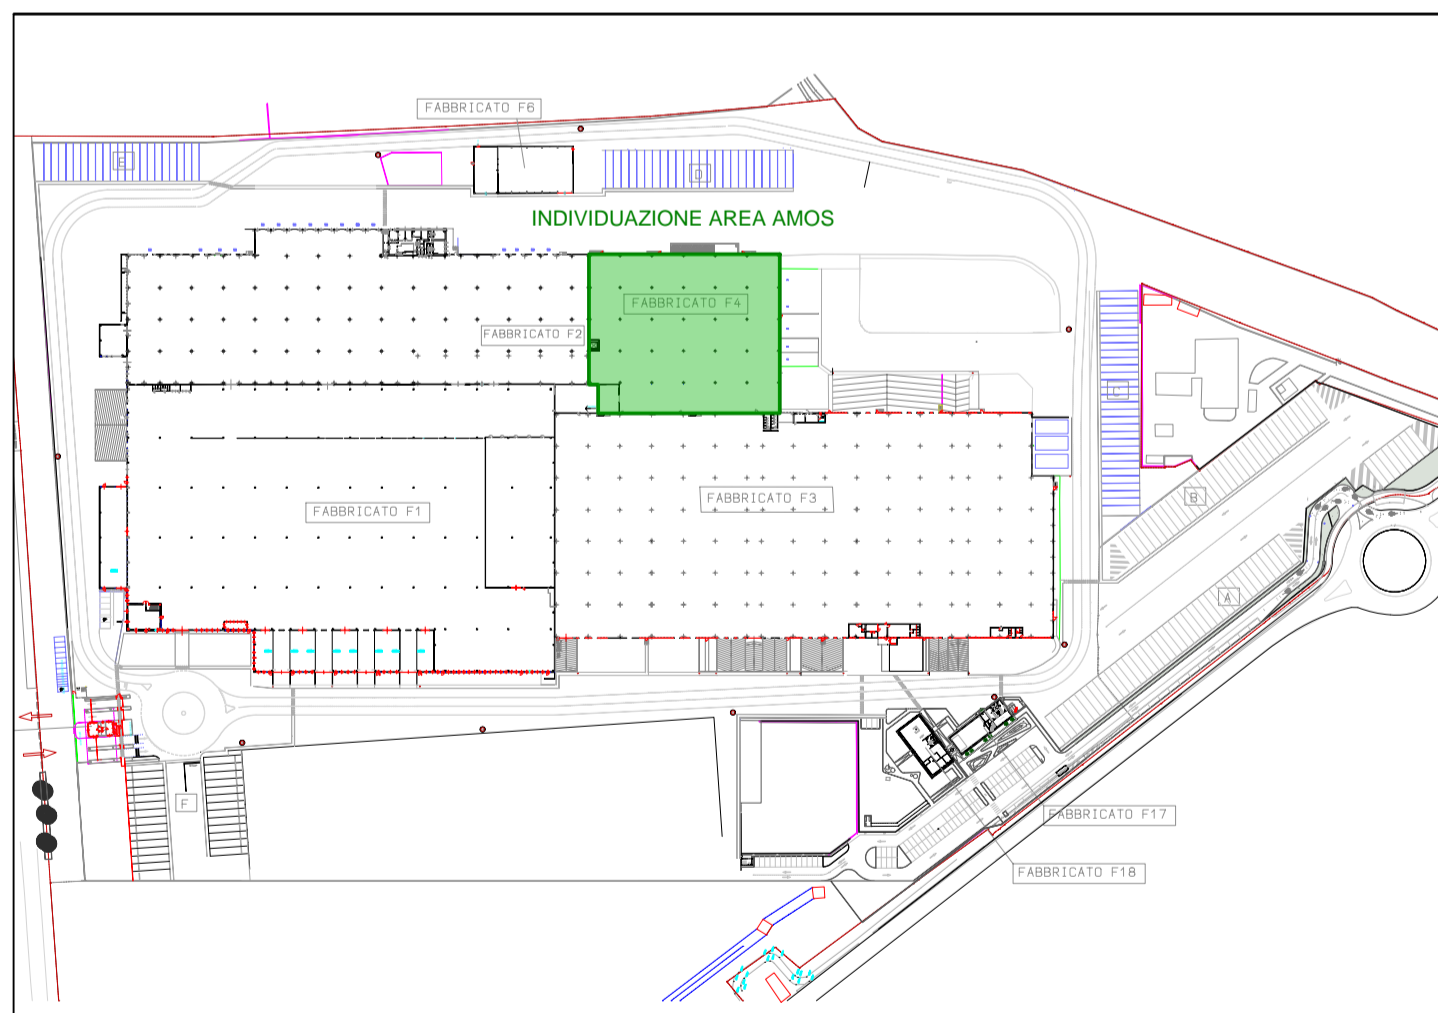

OGGETTO: Elaborato grafico dimostrativo stabilimento di Fossano (CN) - Destinazione area stoccaggio, uffici e locali accessori "Amos"

UBICAZIONE: Via Monsignor G. Rostagno, 17, 12045 Fossano (CN)

RICHIEDENTI: SPAZIO VERDE SPA

TAV. 2

FEBBRAIO 2026

PLANIMETRIA LOCALI ACCESSORI A PROGETTO

SPAZIO VERDE S.P.A.
STABILIMENTO DI FOSSANO (CN)
Via Monsignor Rostagno, 17
12045 Fossano (CN)